


ELEWACJA WSCHODNIA

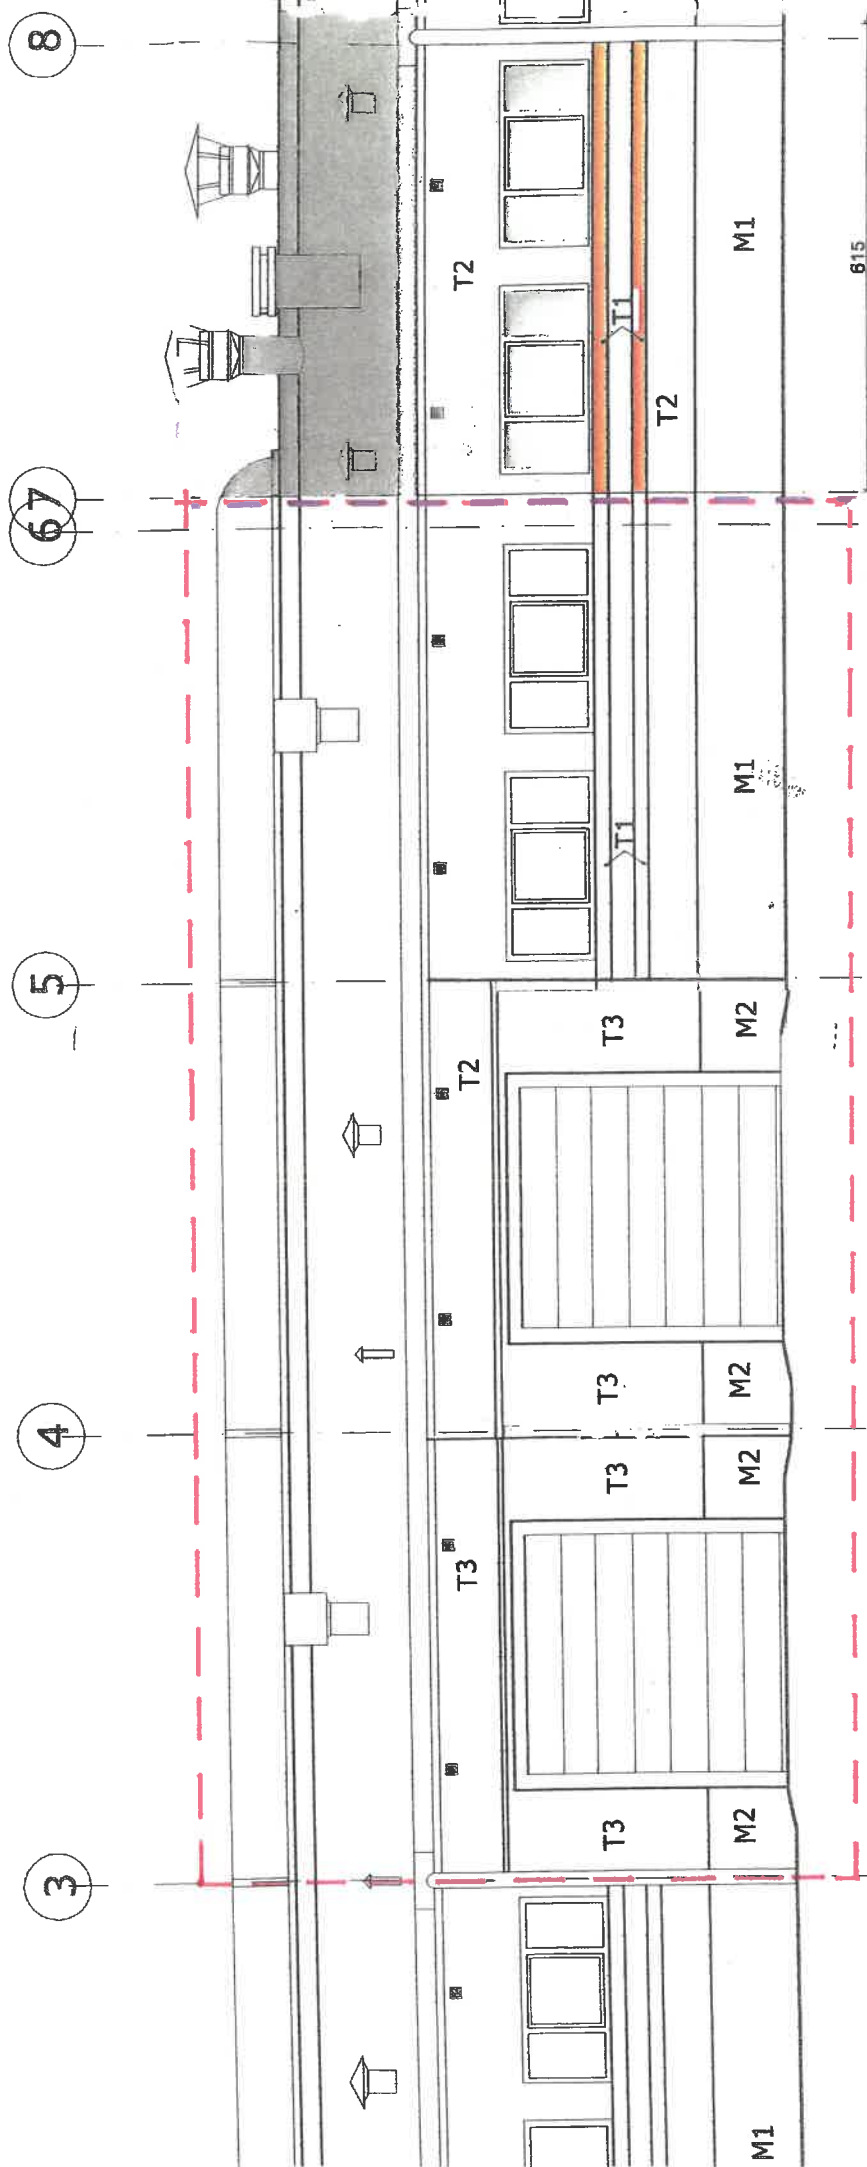

zakres opracowania elewacji